



pogled b2

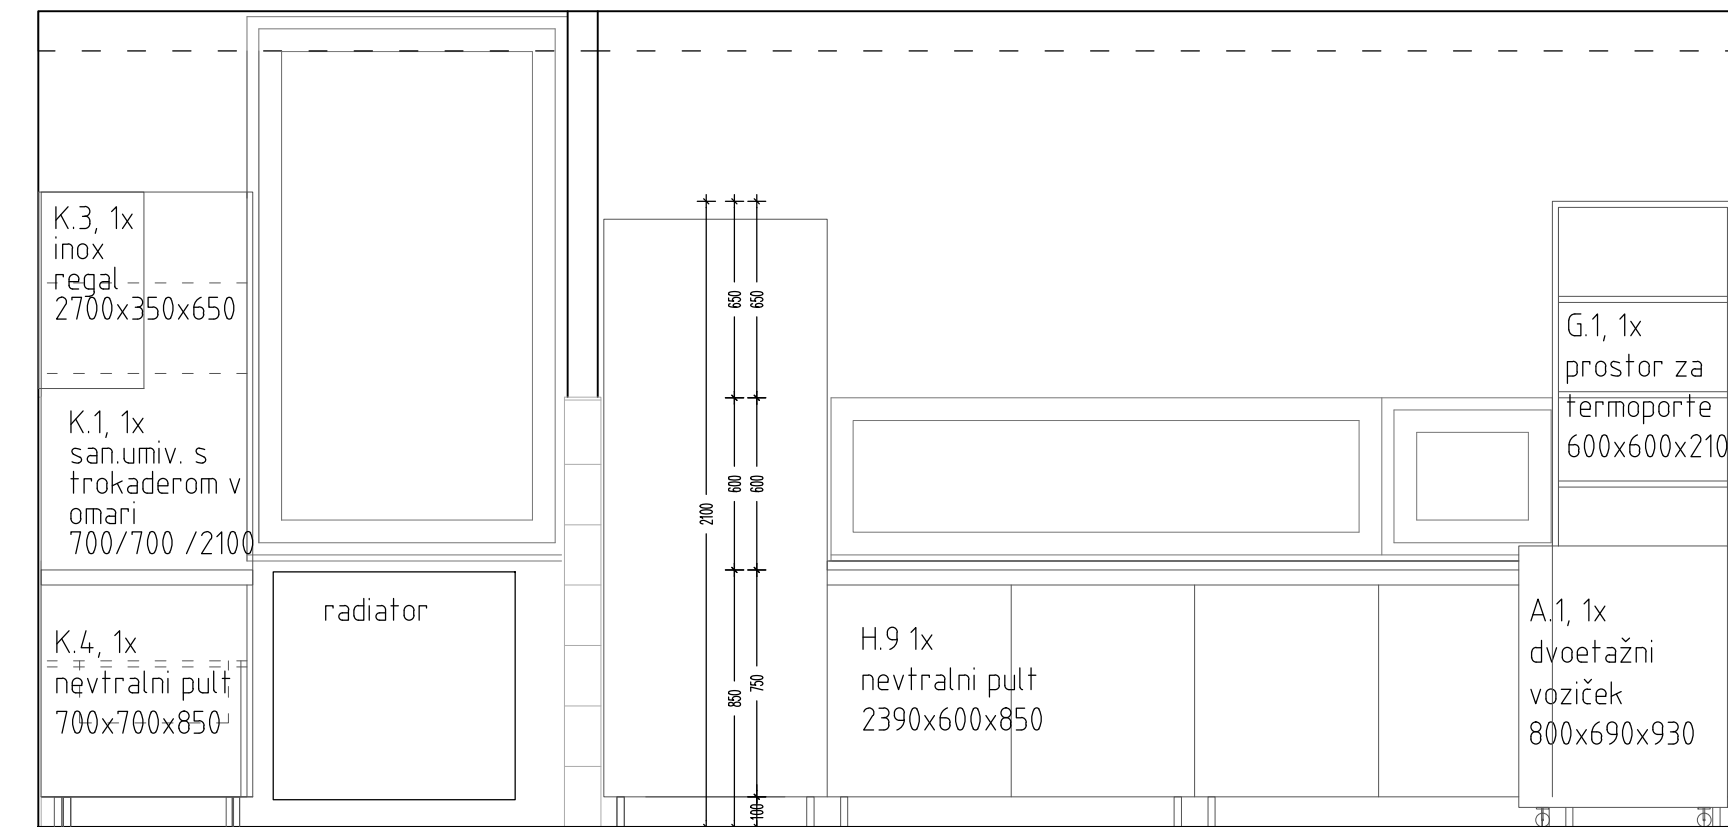

pogled d2

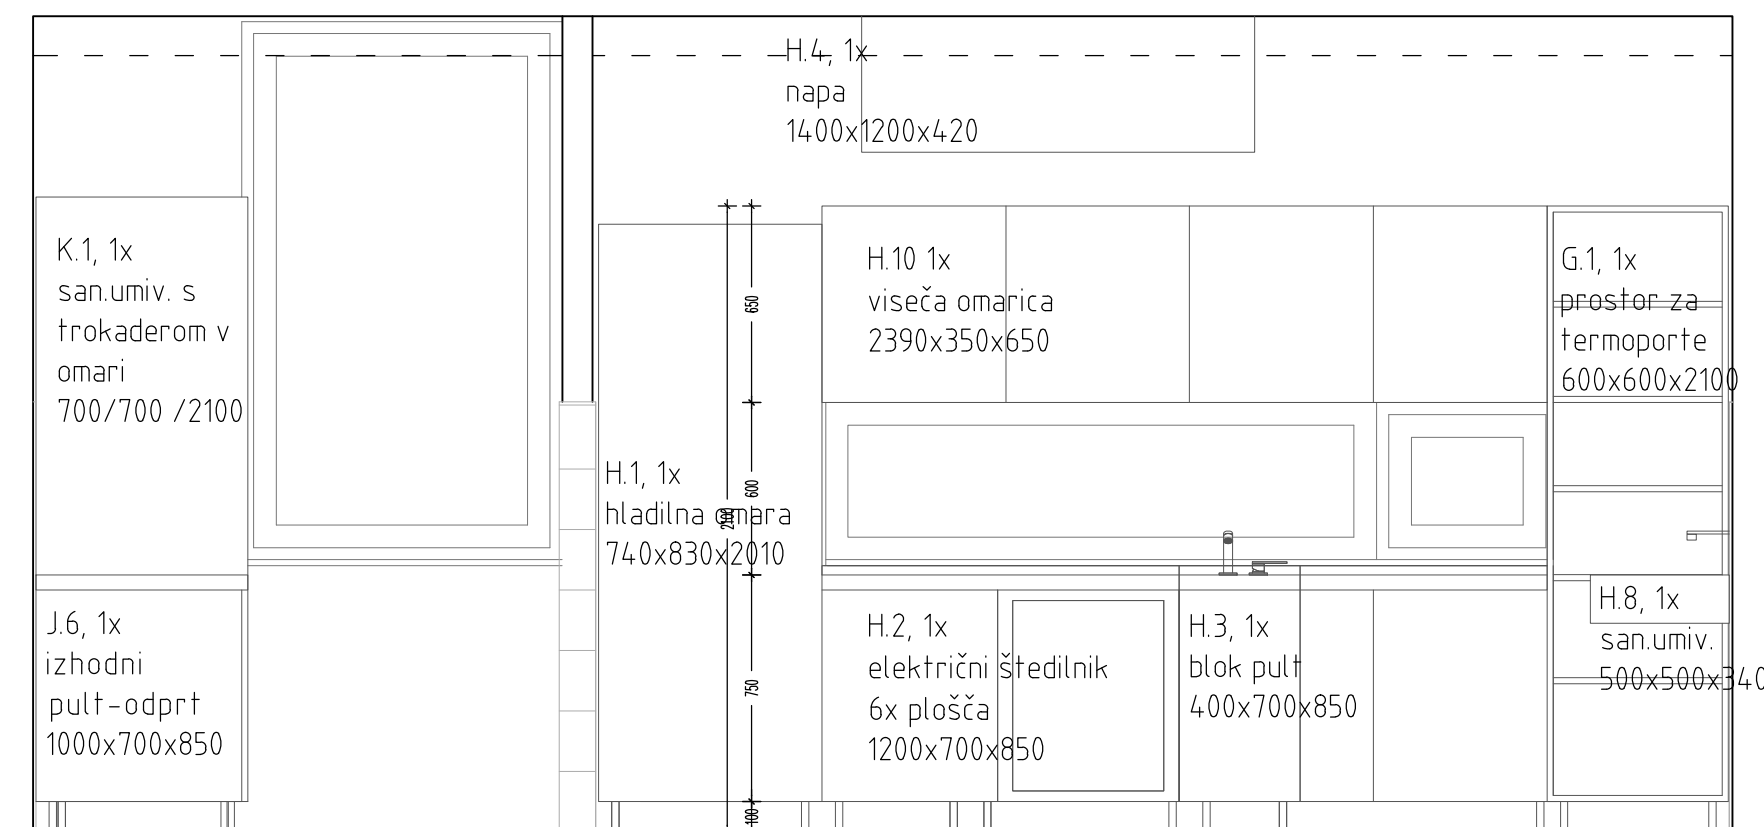

pogled c2

inženiring		Podjetje: inženiring in svetovanje, d.o.o. IZS 1411 Poslovna cona: Kočevje 1, 1330 Kočevje, SI-0 telefon: 01 895 13 10, 01 895 12 81 01 895 11 10, 01 895 11 91 faks: 01 895 13 10 e-mail: info@inzeniring.si inzeniring@inzeniring.si matična številka: 5455757
Objekt Lokacija	ODSTRANITEV DELA OBSTOJEČEGA OBJEKTA IN GRADNJA NOVEGA DELA, NADZIDAVA IN REKONSTRUKCIJA OBSTOJEČE SREDNJE ŠOLE V KOČEVJU	
Vrsta projekta	PROJEKT OPREME	
Vsebna lista	P.5.A.B.G.H.I.J.K.L-HODNIKI, BIOL.ODPADKI,PROSTOR ZA TERMOPORTI, RAZDELILNA KUHINJA, RAZDELJEVANJE HRANE, POMIVANJE, JEDILNE POSODE IN TERMOPORTOV, POMIVANJE KUHINSKE POSODE, HODNIKI	
Datum	november 2013	Merilo 1:25